



ΕΦΗΜΕΡΙΣ ΤΗΣ ΚΥΒΕΡΝΗΣΕΩΣ

ΤΗΣ ΕΛΛΗΝΙΚΗΣ ΔΗΜΟΚΡΑΤΙΑΣ

ΤΕΥΧΟΣ ΔΕΥΤΕΡΟ **Αρ. Φύλλου 312**

11 Φεβρουαρίου 2004

ΠΕΡΙΕΧΟΜΕΝΑ

ΑΠΟΦΑΣΕΙΣ

ΑΠΟΦΑΣΕΙΣ

Αριθ. Δ3/883 (1)

Διαδρομή του Δικτύου Διανομής Φυσικού Αερίου (πίεση <19 bar) εντός του οδικού δικτύου στην Ευρύτερη Περιοχή Λαμίας της Νομαρχιακής Αυτοδιοίκησης Φθιώτιδας.

Ο ΥΠΟΥΡΓΟΣ ΑΝΑΠΤΥΞΗΣ

Έχοντας υπόψη:

1. Το άρθρο 7, παραγρ. 3, του Ν. 2364/95 (ΦΕΚ 252/Α/6.12.1995) όπως τροποποιήθηκε και συμπληρώθηκε με το άρθρο 34, παραγρ. 2 του Ν. 2992/2002 (ΦΕΚ 54/Α/20.3.2002).

2. Το άρθρο 4, εδάφιο 1α, του Ν. 1929/91 (ΦΕΚ 19/Α/15.2.1991) όπως τροποποιήθηκε και συμπληρώθηκε με το άρθρο 19, παράγραφος 1, του Ν. 2081/92 (ΦΕΚ 154/Α/10.9.1992) και το άρθρο 14, παράγραφος 6 του Ν. 2289/95 (ΦΕΚ 27/Α/8.2.1995).

3 Τα άρθρα 3 και 4 του Ν. 1650/86 (ΦΕΚ 160/Α/16.10.1986) όπως τροποποιήθηκαν και συμπληρώθηκαν με τα άρθρα 1 και 2 του Ν. 3010/2002 (ΦΕΚ 91/Α/25.4.2002).

4. Την ΗΠ: 15393/2332/5.8.2002 Κοινή Απόφαση των Υπουργών Οικονομίας και Οικονομικών - Περιβάλλοντος, Χωροταξίας και Δημοσίων Έργων (ΦΕΚ 1022/Β/5.8.2002), αποφασίζουμε:

α) Ορίζουμε την διαδρομή και εγκατάσταση του Δικτύου Διανομής φυσικού Αερίου (Πίεση < 19 bar) εντός του οδικού δικτύου στην Ευρύτερη Περιοχή Λαμίας της Νομ. Αυτ/σης Φθιώτιδας, όπως αυτή έχει προσδιορισθεί και απεικονίζεται στο ακόλουθο συνημμένο στην παρούσα σχέδιο της ΔΕΠΑ Α.Ε. υπ' αριθμ. Σχ./ΛΑΜΙΑ/GD 01/Κ = 1:10.000/21.2.2003.

β) Με την παρούσα απόφαση εγκατάστασης του παραπάνω Δικτύου Διανομής Φυσικού Αερίου εγκρίνεται η ελεύθερη εκτέλεση του έργου αυτού και οποιαδήποτε εκκρεμοδικία δεν την αναστέλλει.

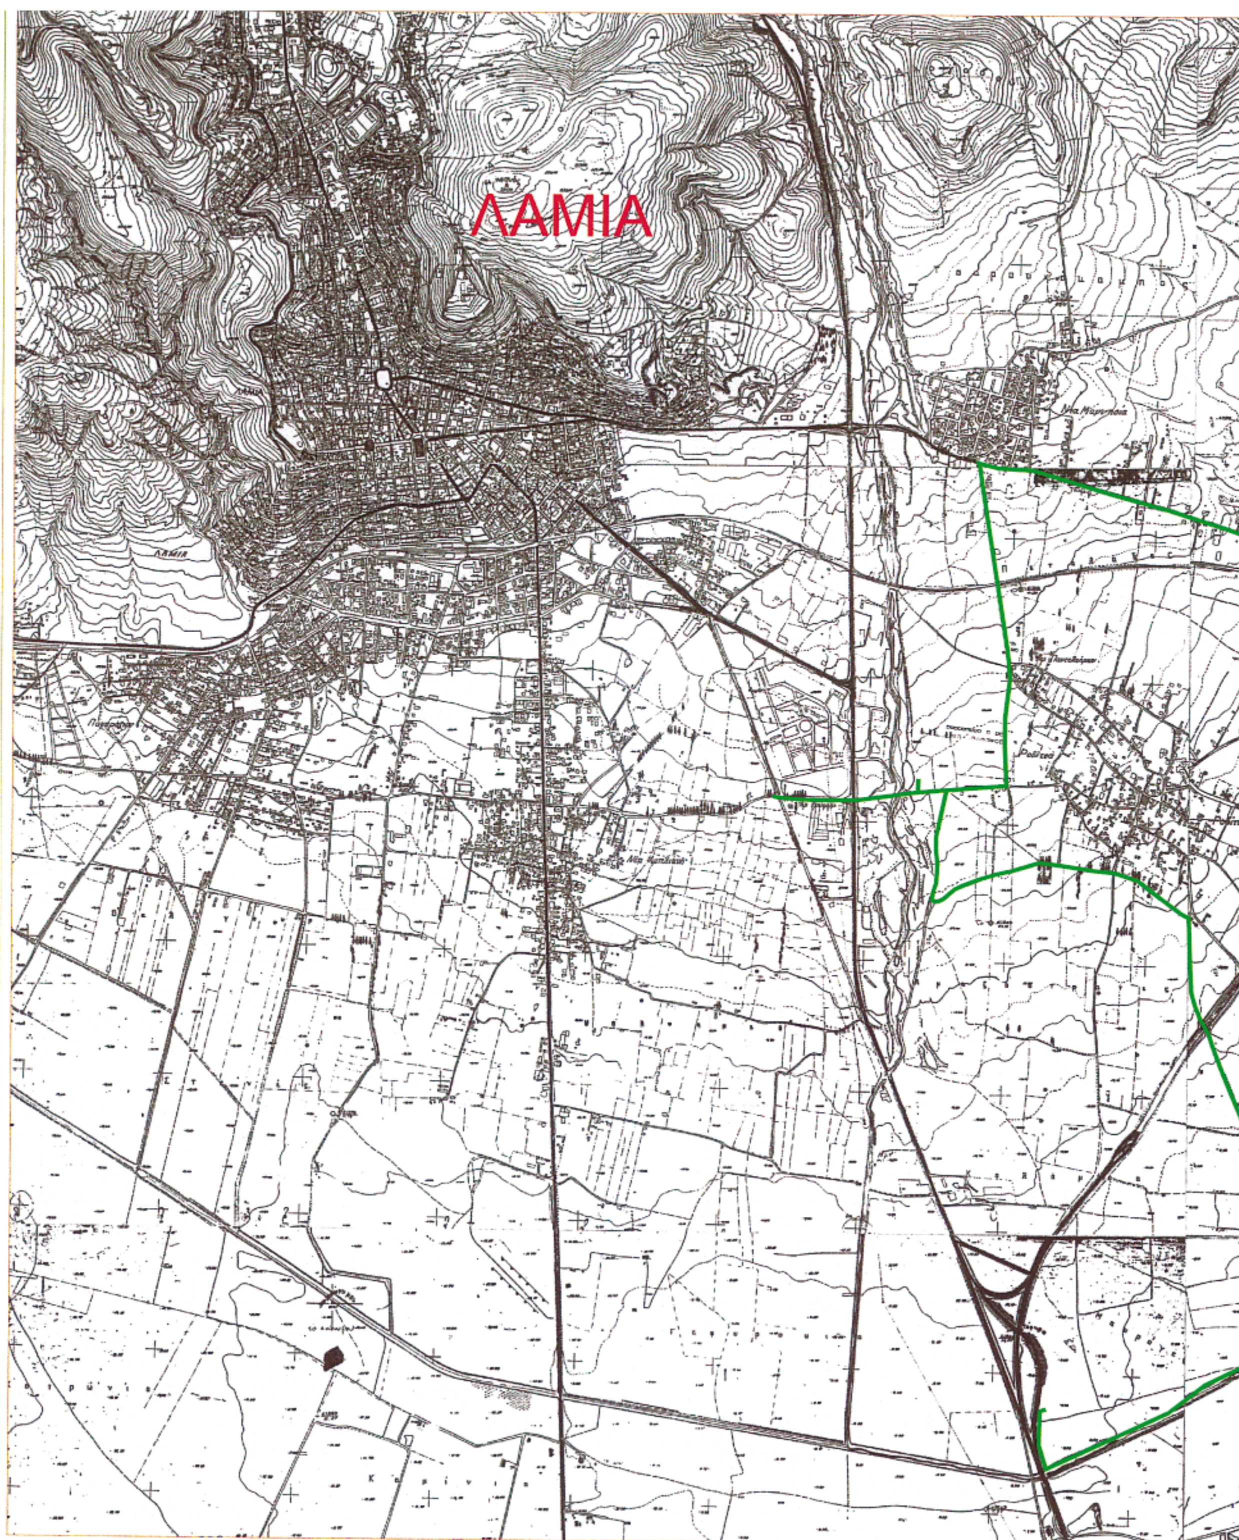
γ) Η ισχύς της απόφασης αυτής αρχίζει από τη δημοσίευσή της στην Εφημερίδα της Κυβερνήσεως.

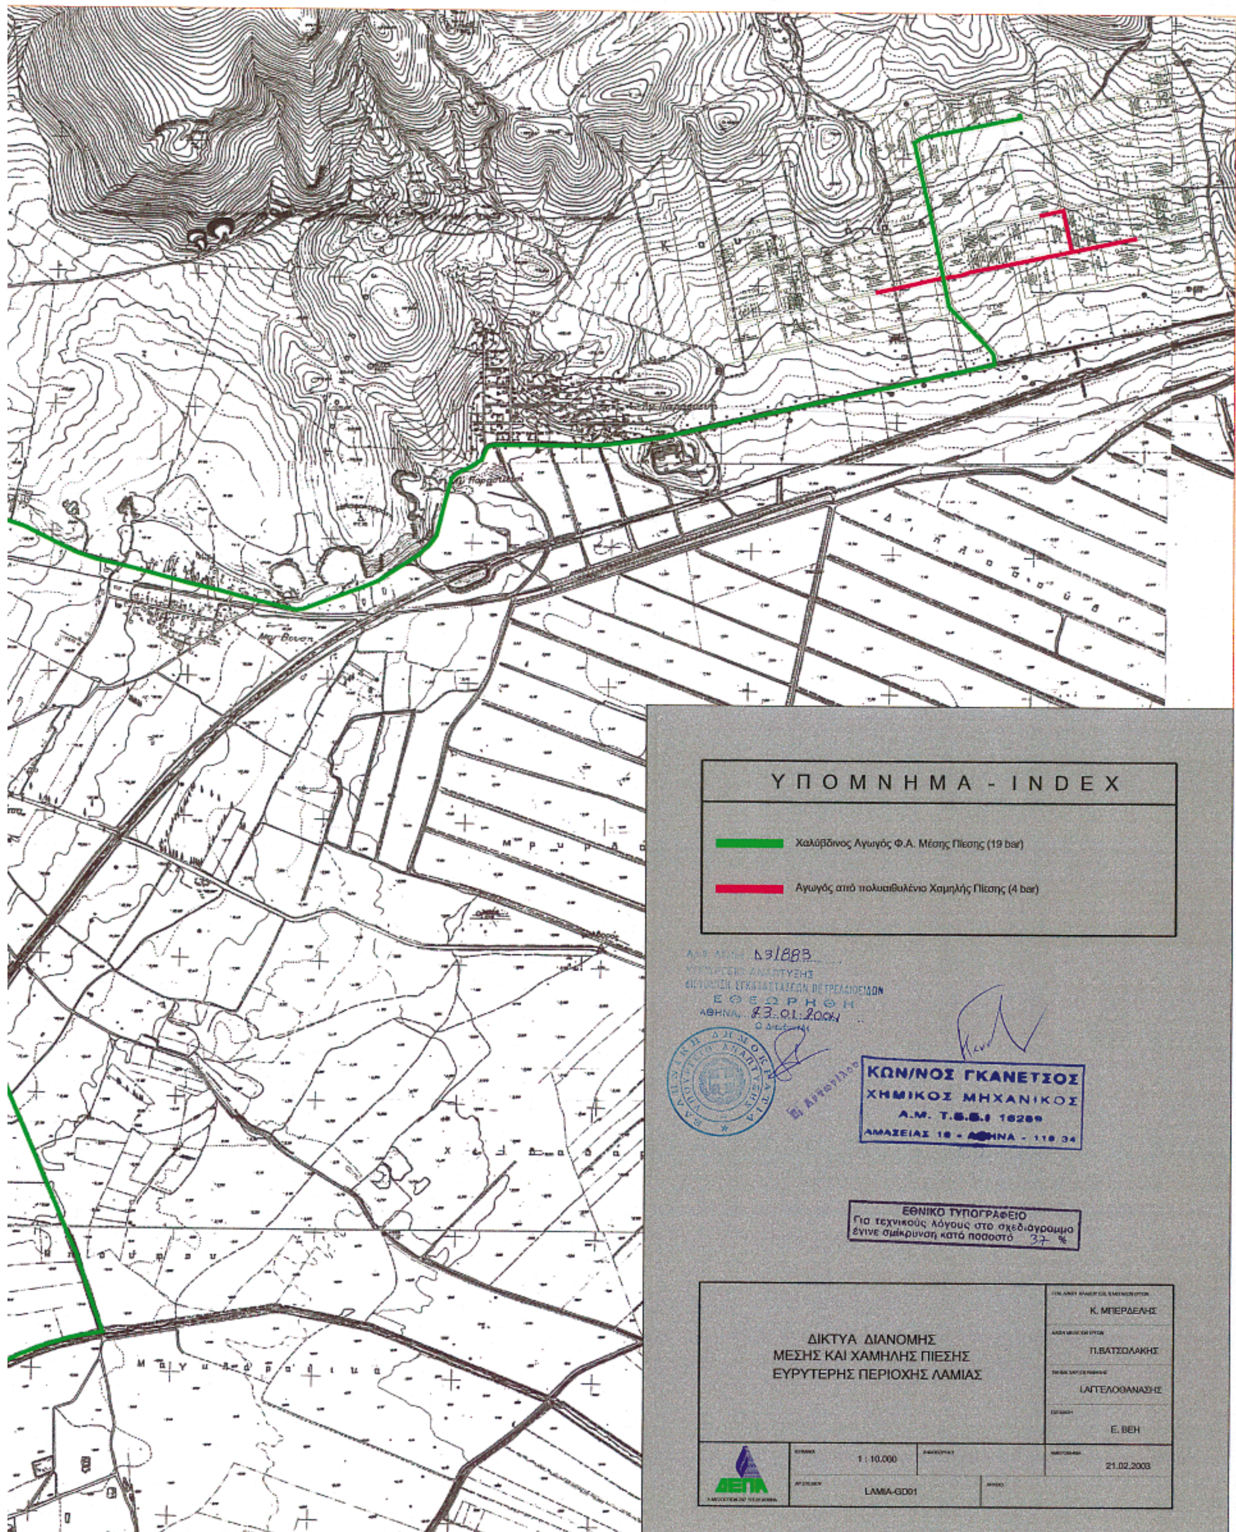
Η απόφαση αυτή να δημοσιευθεί στην Εφημερίδα της Κυβερνήσεως.

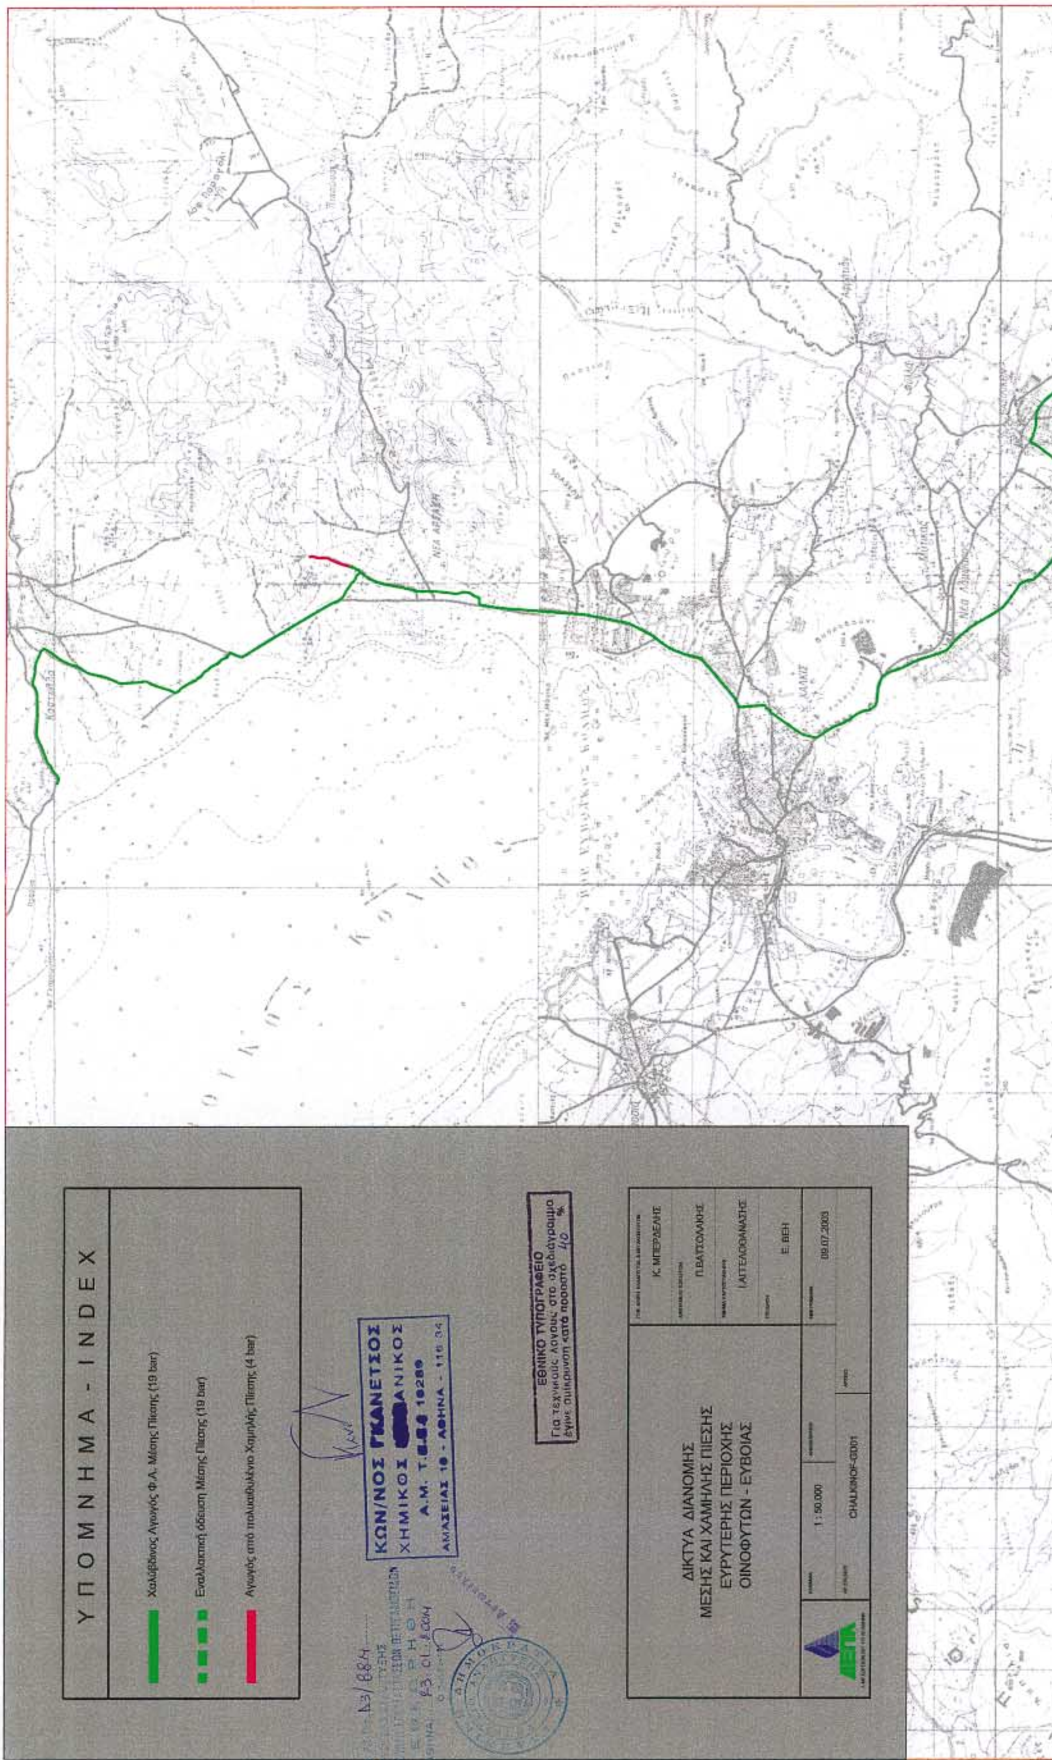
Αθήνα, 23 Ιανουαρίου 2004

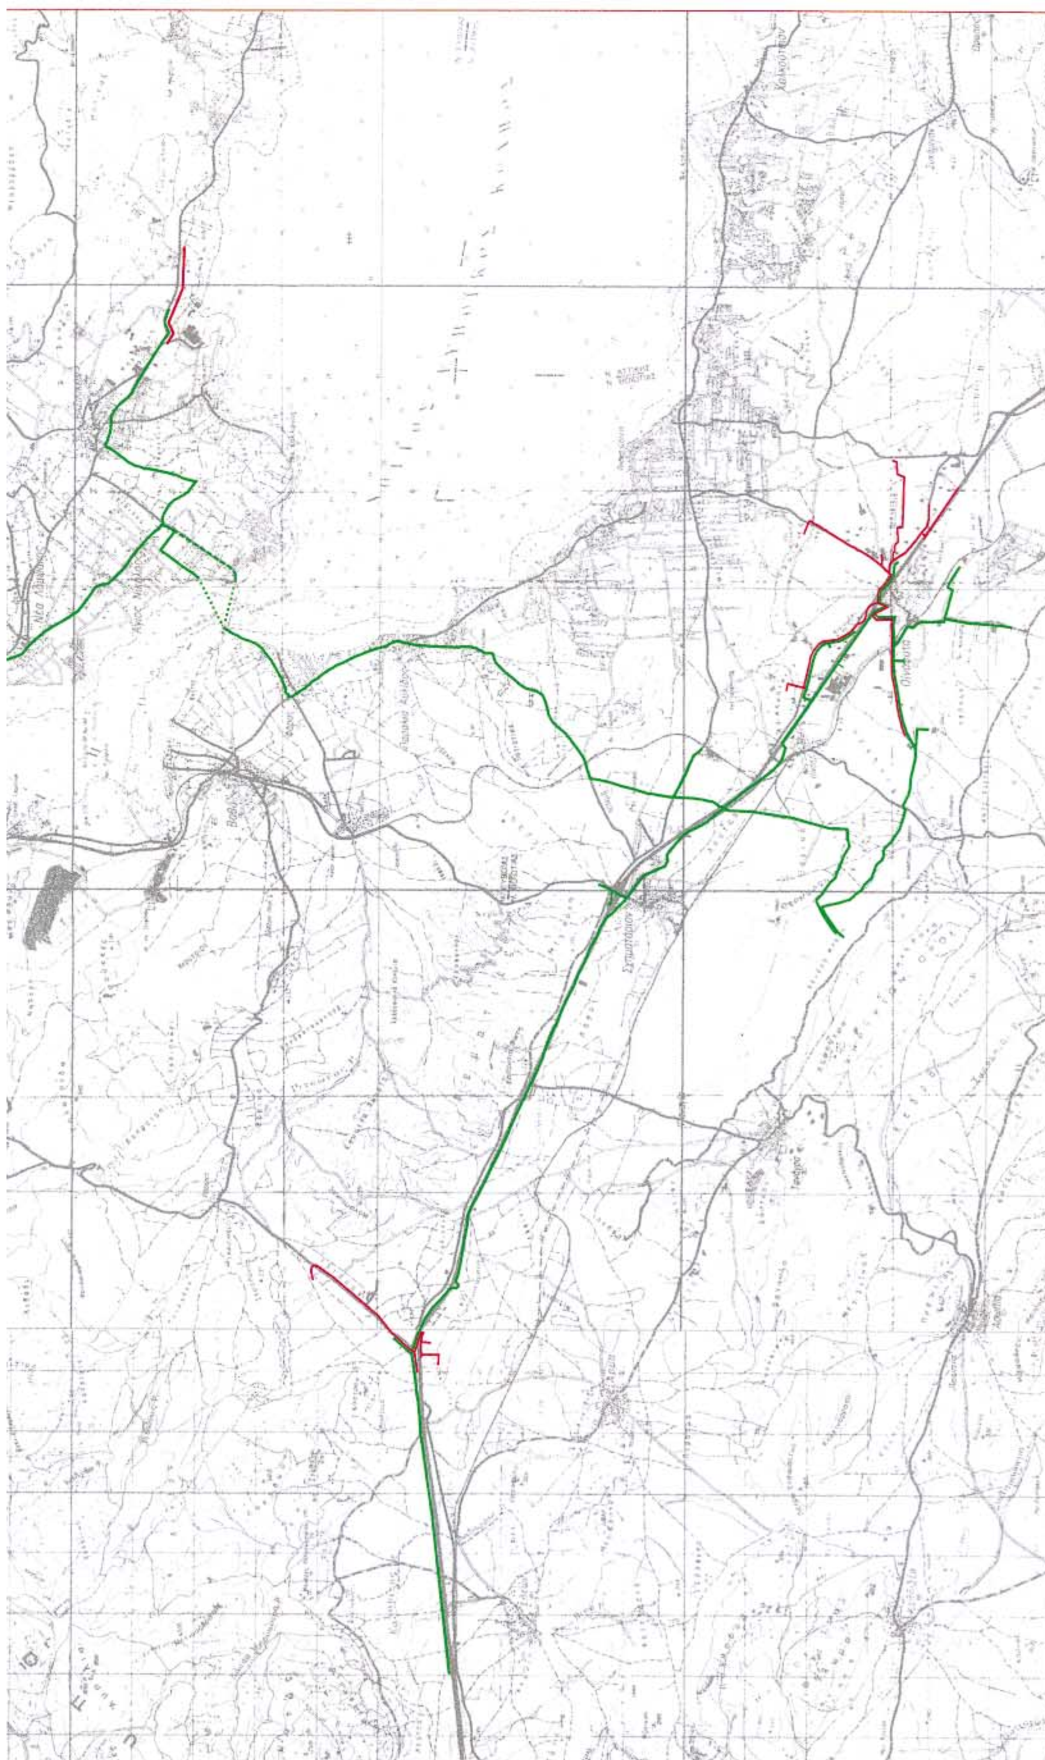
Ο ΥΠΟΥΡΓΟΣ

Α. ΤΣΟΧΑΤΖΟΠΟΥΛΟΣ


ΛΑΜΙΑ


ΥΠΟΜΝΗΜΑ - INDEX
Χαλύβδινος Αγωγός Φ.Α. Μέσης Πίεσης (19 bar)
Αγωγός από πολυαιθυλένιο Χαμηλής Πίεσης (4 bar)
ΥΠΟΥΡΓΕΙΟ ΑΝΑΠΤΥΞΗΣ
Δ3/1883
ΕΘΕΩΡΗΘΗ
ΑΘΗΝΑ 23.01.2004
ΚΩΝ/ΝΟΣ ΓΚΑΝΕΤΣΟΣ
ΧΗΜΙΚΟΣ ΜΗΧΑΝΙΚΟΣ
Α.Μ. Τ.Ε.Ε. 16289
ΕΘΝΙΚΟ ΤΥΠΟΓΡΑΦΕΙΟ
Για τεχνικούς λόγους στο σχεδιάγραμμα έγινε σμίκρυνση κατά ποσοστό 37 %
ΔΙΚΤΥΑ ΔΙΑΝΟΜΗΣ
ΜΕΣΗΣ ΚΑΙ ΧΑΜΗΛΗΣ ΠΙΕΣΗΣ
ΕΥΡΥΤΕΡΗΣ ΠΕΡΙΟΧΗΣ ΛΑΜΙΑΣ
Κ. ΜΠΕΡΔΕΛΗΣ
Π.ΒΑΤΣΟΛΑΚΗΣ
Ι.ΑΓΓΕΛΟΘΑΝΑΣΗΣ
Ε. ΒΕΗ
1 : 10.000
21.02.2003
ΔΕΠΑ
LAMIA-GD01


ΥΠΟΜΝΗΜΑ - INDEX
Χαλύβδινος Αγωγός Φ.Α. Μέσης Πίεσης (19 bar)
Εναλλακτική όδευση Μέσης Πίεσης (19 bar)
Αγωγός από πολυαιθυλένιο Χαμηλής Πίεσης (4 bar)
ΚΩΝ/ΝΟΣ ΓΚΑΝΕΤΣΟΣ
ΧΗΜΙΚΟΣ [redacted]ΑΝΙΚΟΣ
ΕΘΝΙΚΟ ΤΥΠΟΓΡΑΦΕΙΟ
Για τεχνικούς λόγους στο σχεδιάγραμμα έγινε σμίκρυνση κατά ποσοστό 40 %
ΔΙΚΤΥΑ ΔΙΑΝΟΜΗΣ
ΜΕΣΗΣ ΚΑΙ ΧΑΜΗΛΗΣ ΠΙΕΣΗΣ
ΕΥΡΥΤΕΡΗΣ ΠΕΡΙΟΧΗΣ
ΟΙΝΟΦΥΤΩΝ - ΕΥΒΟΙΑΣ
Κ. ΜΠΕΡΔΕΛΗΣ
Π.ΒΑΤΣΟΛΑΚΗΣ
Ι.ΑΓΓΕΛΟΘΑΝΑΣΗΣ
Ε. ΒΕΗ
09.07.2003
1 : 50.000
CHALKINOF-G001
ΔΕΠΑ



Αριθ. Δ3/882 (2)

Διαδρομή του Δικτύου Διανομής Φυσικού Αερίου (πίεση <19 bar) εντός του οδικού δικτύου στην Ευρύτερη Περιοχή Κομοτηνής της Νομαρχιακής Αυτοδιοίκησης Ροδόπης.

Ο ΥΠΟΥΡΓΟΣ ΑΝΑΠΤΥΞΗΣ

Έχοντας υπόψη:

1. Το άρθρο 7, παραγρ. 3, του Ν. 2364/95 (ΦΕΚ 252/Α/6.12.1995) όπως τροποποιήθηκε και συμπληρώθηκε με το άρθρο 34, παραγρ. 2 του Ν. 2992/2002 (ΦΕΚ 54/Α/20.3.2002).

2. Το άρθρο 4, εδάφιο 1α, του Ν. 1929/91 (ΦΕΚ 19/Α/15.2.1991) όπως τροποποιήθηκε και συμπληρώθηκε με το άρθρο 19, παράγραφος 1, του Ν. 2081/92 (ΦΕΚ 154/Α/10.9.1992) και το άρθρο 14, παράγραφος 6 του Ν. 2289/95 (ΦΕΚ 27/Α/8.2.1995).

3. Τα άρθρα 3 και 4 του Ν.1650/86 (ΦΕΚ 160/Α/16.10.1986) όπως τροποποιήθηκαν και συμπληρώθηκαν με τα άρθρα 1 και 2 του Ν.3010/2002 (ΦΕΚ 91/Α/25.4.2002).

4. Την ΗΠ: 15393/2332/5.8.2002 Κοινή Απόφαση των Υπουργών Οικονομίας και Οικονομικών - Περιβάλλοντος, Χωροταξίας και Δημοσίων Έργων (ΦΕΚ 1022/Β/5.8.2002, αποφασίζουμε:

α) Ορίζουμε την διαδρομή και εγκατάσταση του Δικτύου Διανομής Φυσικού Αερίου (Πίεση < 19 bar) εντός του οδικού δικτύου στην Ευρύτερη Περιοχή Κομοτηνής της Νομ. Αυτ/σης Ροδόπης, όπως αυτή έχει προσδιορισθεί και απεικονίζεται στο ακόλουθο συνημμένο στην παρούσα σχέδιο της ΔΕΠΑ Α.Ε. υπ' αριθμ. Σχ./ΚΟΜΟΤΗΝΗ/GD 02/Κ= 1:30.000/21.2.2003.

β) Με την παρούσα απόφαση εγκατάστασης του παραπάνω Δικτύου Διανομής Φυσικού Αερίου εγκρίνεται το ήδη εκτελεσθέν Τμήμα του Δικτύου και η έναρξη κατασκευής του εκτελεσθησόμενου Τμήματος του Δικτύου αυτού και οποιαδήποτε εκκρεμοδικία δεν την αναστέλλει.

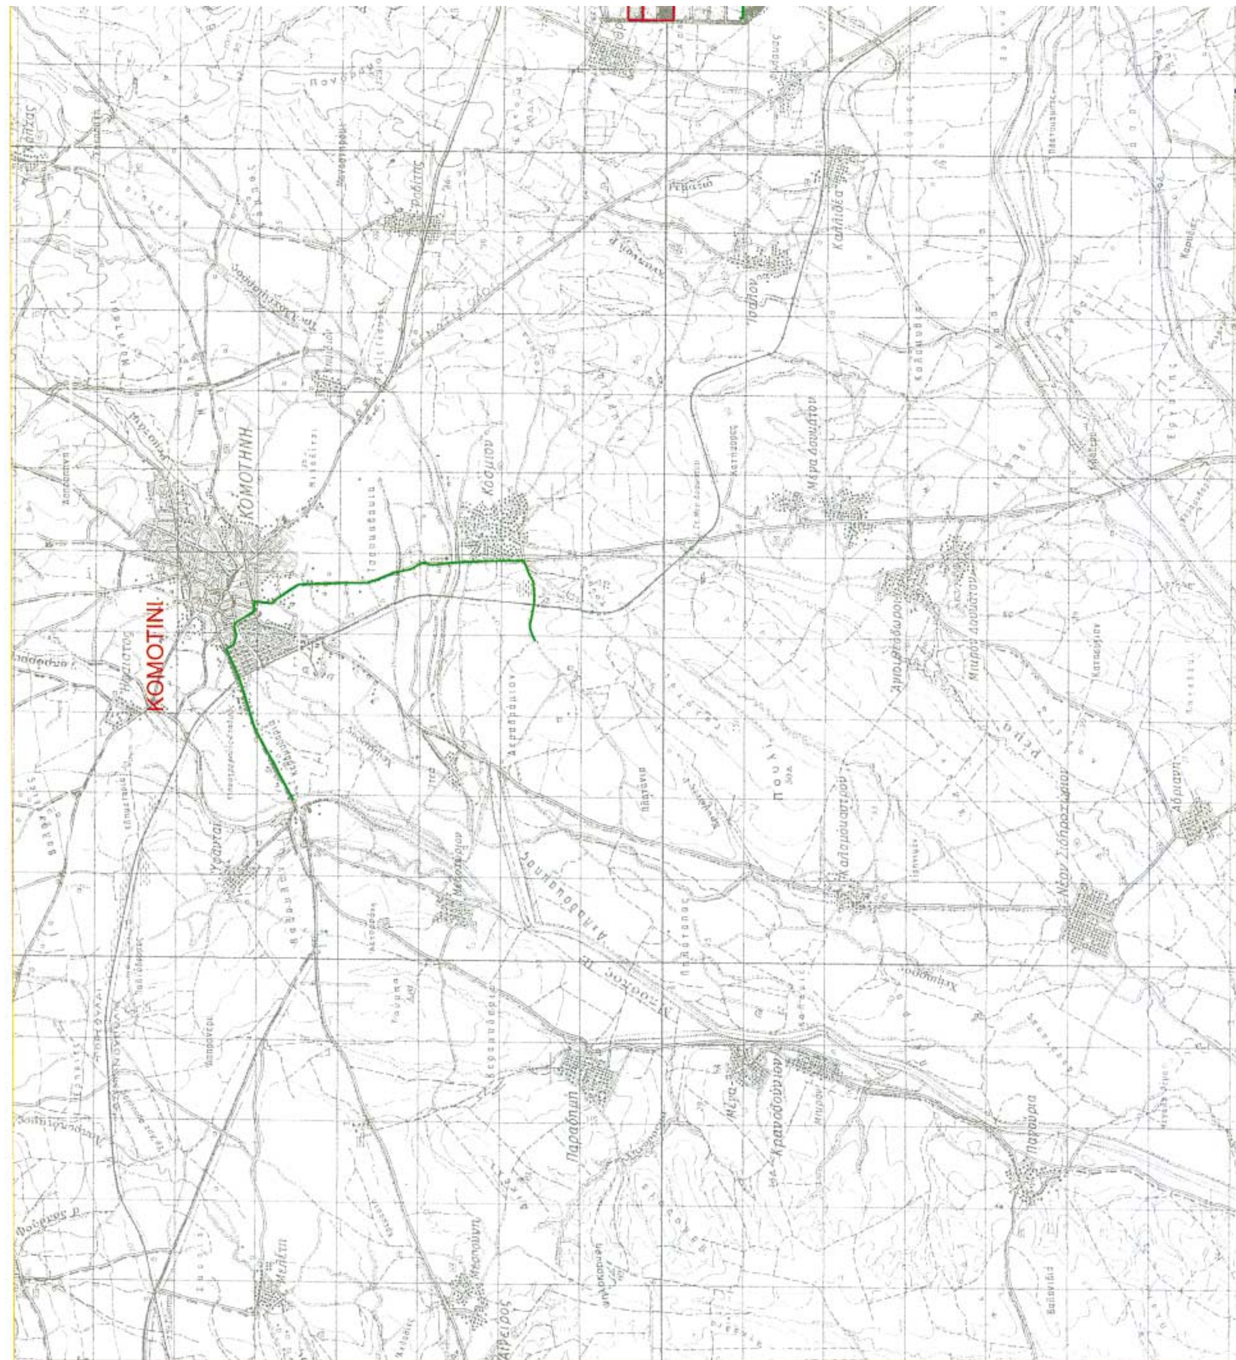
γ) Η ισχύς της απόφασης αυτής αρχίζει από τη δημοσίευσή της στην Εφημερίδα της Κυβερνήσεως.

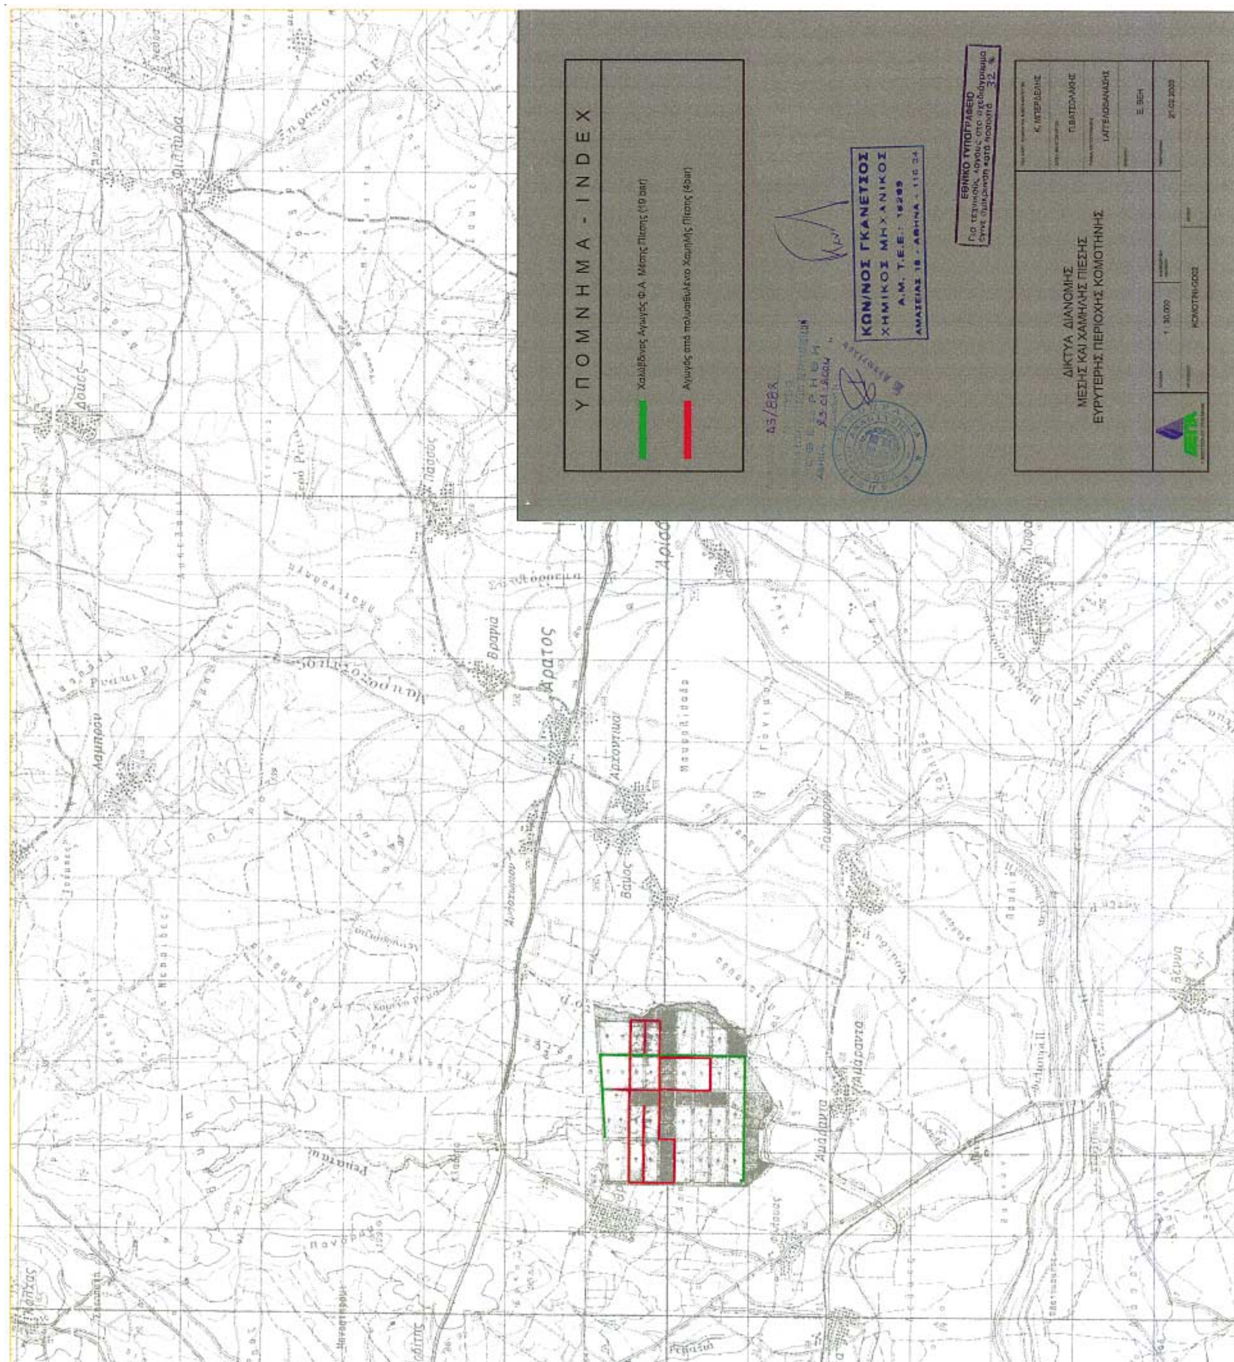
Η απόφαση αυτή να δημοσιευθεί στην Εφημερίδα της Κυβερνήσεως.

Αθήνα, 23 Ιανουαρίου 2004

Ο ΥΠΟΥΡΓΟΣ

Α. ΤΣΟΧΑΤΖΟΠΟΥΛΟΣ


KOMOTINI
ΚΟΜΟΤΗΝΗ


ΥΠΟΜΝΗΜΑ - INDEX
Χαλύβδινος Αγωγός Φ.Α. Μέσης Πίεσης (19 bar)
Αγωγός από πολυαιθυλένιο Χαμηλής Πίεσης (4bar)
ΚΩΝ/ΝΟΣ ΓΚΑΝΕΤΣΟΣ
ΧΗΜΙΚΟΣ ΜΗΧΑΝΙΚΟΣ
ΔΙΚΤΥΑ ΔΙΑΝΟΜΗΣ
ΜΕΣΗΣ ΚΑΙ ΧΑΜΗΛΗΣ ΠΙΕΣΗΣ
ΕΥΡΥΤΕΡΗΣ ΠΕΡΙΟΧΗΣ ΚΟΜΟΤΗΝΗΣ
Άρατος
Βραγιά
Αρχοντικά